




<https://www.facebook.com/Bogucianka159-1909014199414563/>

www.bogucianka159.pl


BOGUCIANKA 159

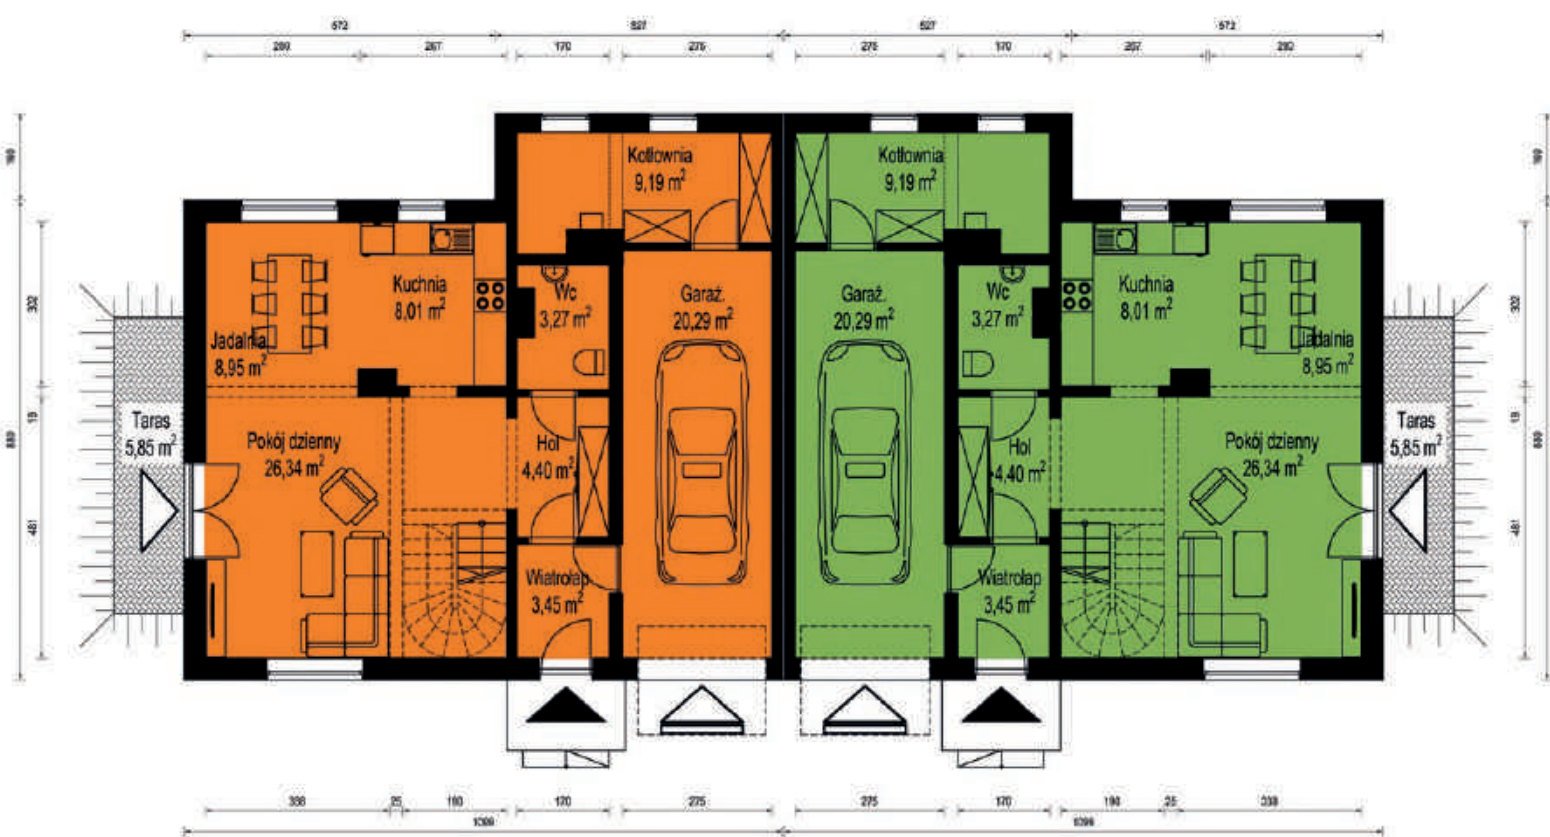

powierzchnia: 83,90

Budynek typu B1L / B1P parter

| | |
|----------------|-------|
| Wiatrołap: | 3,45 |
| Hol: | 4,40 |
| Pokój dzienny: | 26,34 |
| Kuchnia: | 8,01 |
| Jadalnia: | 8,95 |
| WC: | 3,27 |
| Kotłownia: | 9,19 |
| Garaż: | 20,29 |
| Taras: | 5,85 |

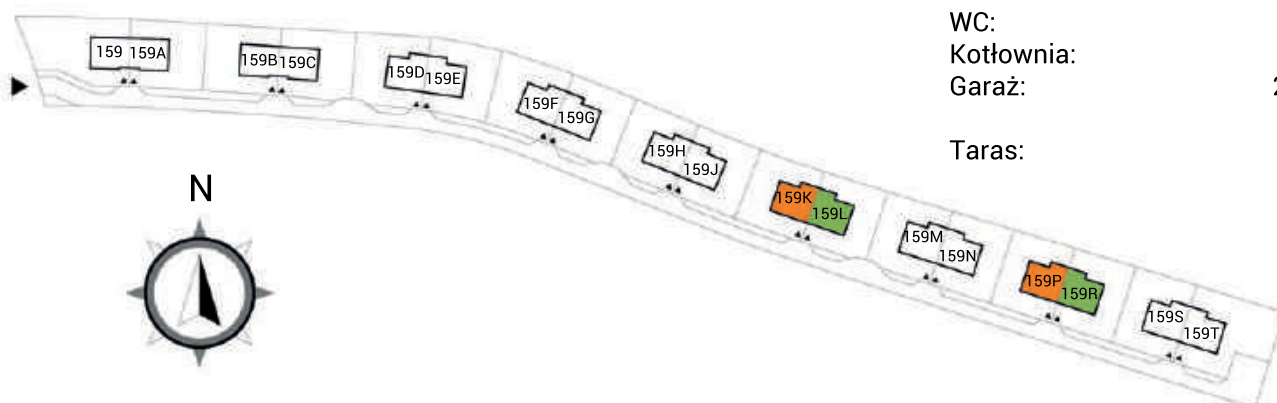

Wymiary rzeczywiste mogą różnić się od podanych na rzucie lokalu. Rzut nie stanowi oferty handlowej w rozumieniu kodeksu cywilnego.



BOGUCIANKA 159



powierzchnia: 71,49

Budynek typu B1L / B1P poddasze

Hol: 7,58
 Pokój 1: 17,09
 Pokój 2: 12,60
 Garderoba: 1,98
 Łazienka 1: 6,50
 Łazienka 2: 3,52
 Pokój 3: 10,74
 Pokój 4: 11,48

Balkon 1: 6,31
 Balkon 2: 5,40

